





Zeichen- und Farbenerklärung

- Gepf. Gehweg - Pflaster
- Gepf. Fahrbahn
- Gepf. Bankette
- Gepf. Straßenaufbau
- Gepf. Element für unbehinderte Mobilität
- Gepf. Überdachung
- Gepf. Böschung
- Gepf. Querneigung
- Ausrichtungshalbmesser
- Neigungsberechnungspunkt mit Angaben über Länge der Gefälle- bzw. Steigungsmessung in Meter und Gefälle- bzw. Steigungswinkel in Prozent
- Gepf. Stationierung bzw. Gepf. Querschnitt
- Gepf. Tiefpunkt
- Gepf. Hochpunkt
- Sichtfelder (Anfangs- und Endpunkt)
- Gepf. Sammelleitung mit Kontrollschacht
- Gepf. Grabenverrohrung
- Regelquerschnitt

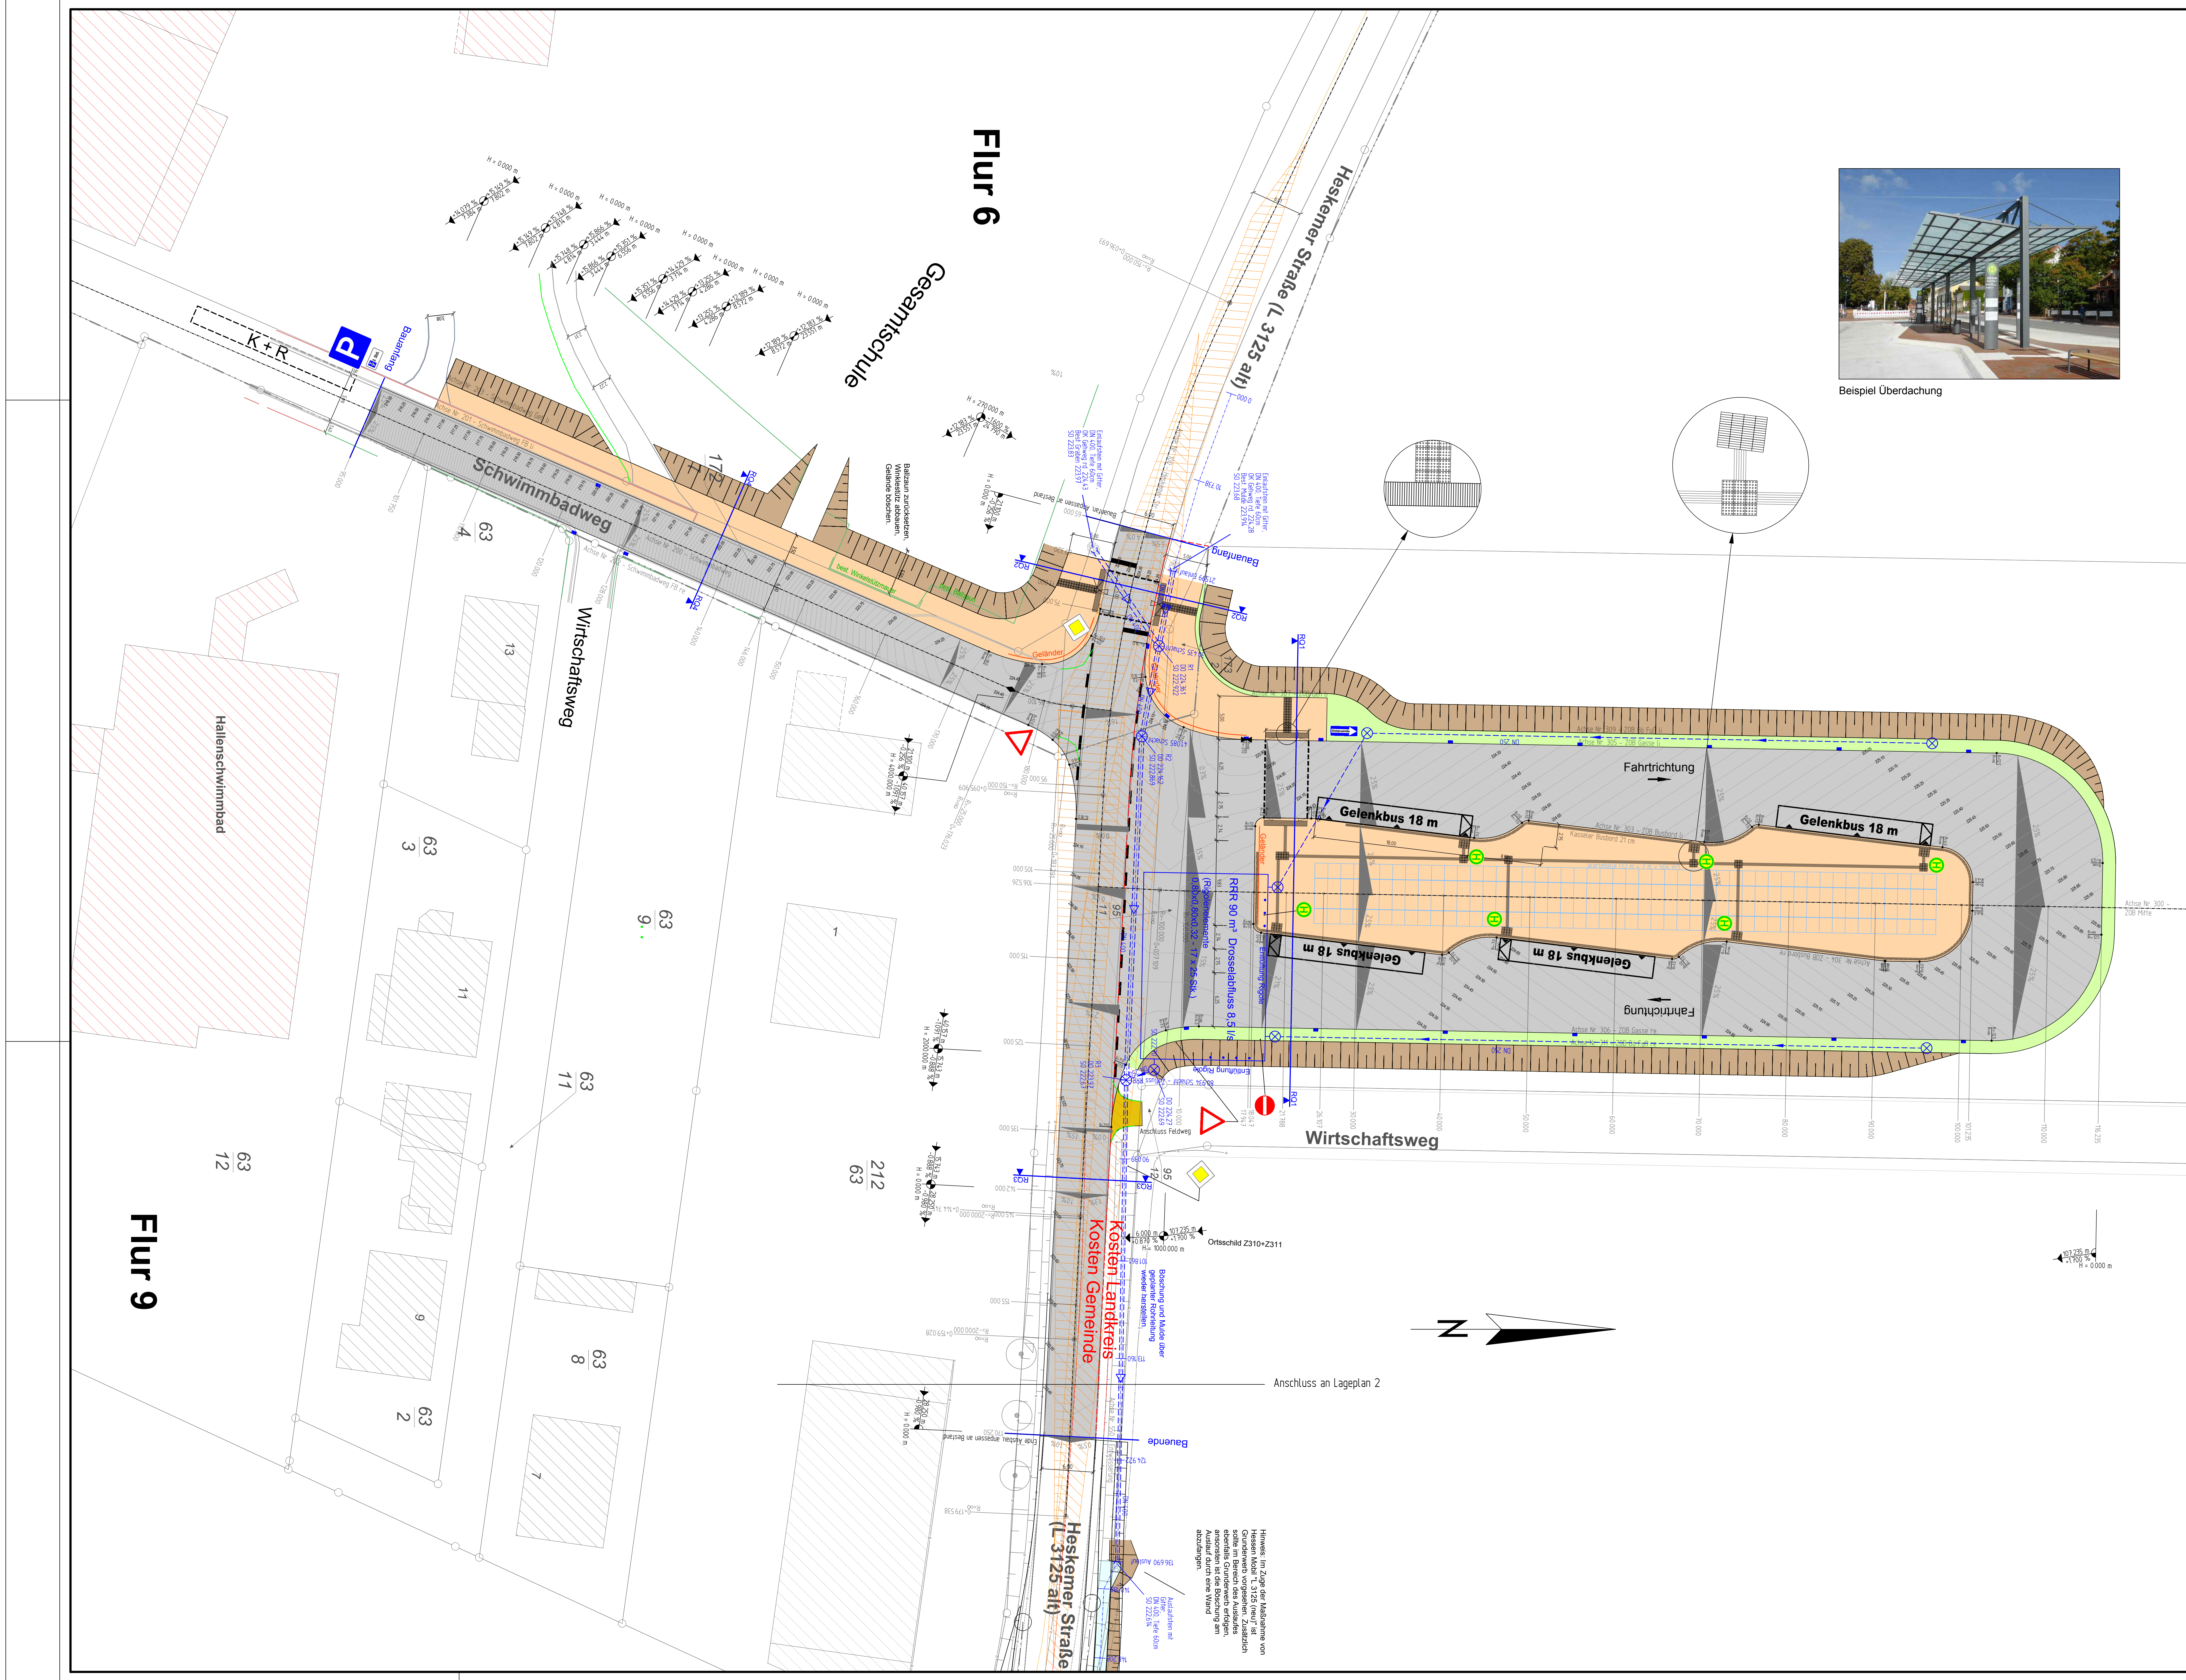

Beispiel Überdachung

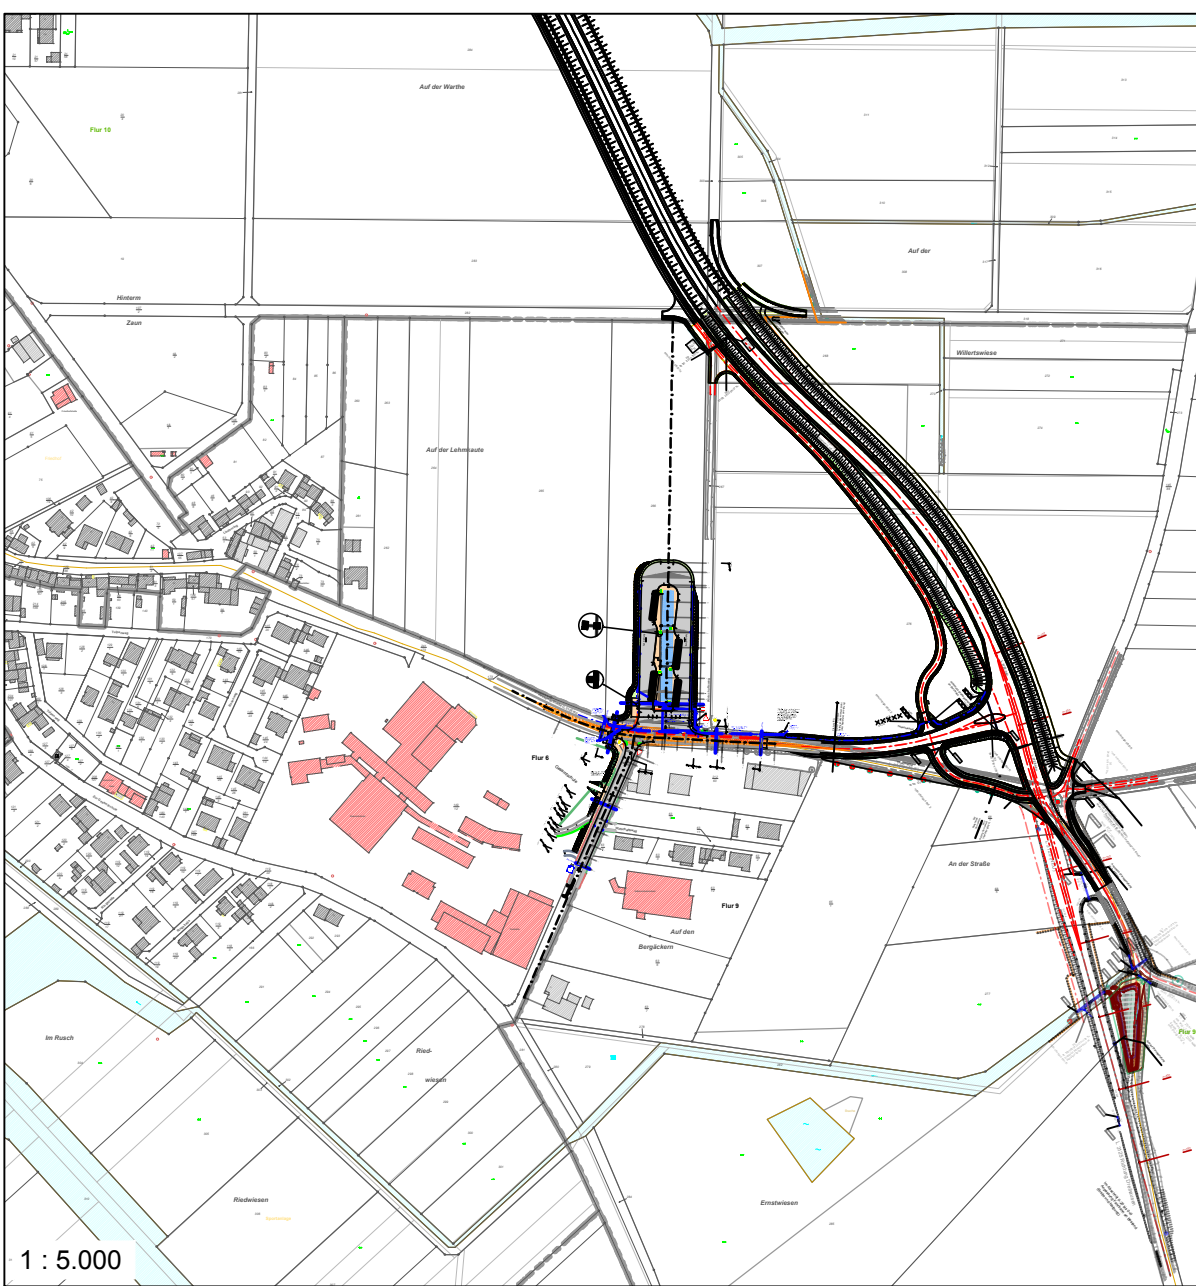

Diese Zeichnung ist urheberrechtlich geschützt. Weitergabe und Änderungen nur mit Genehmigung des Verfassers.

Landkreis Marburg - Biedenkopf / Gemeinde Ebsdorfergrund Straßenbau Heskener

Entwurfplanung Busbahnhof inkl. Fußgängerquerung und Gehweg zur Schule

Lageplan 1 - Planung (ZOB)

Das Ingenieurbüro:

ING INGENIEURBÜRO GROHMANN GmbH

Altendorf (Lumda), den 20.05.2019
In den Hangarten 21, 35469 Altendorf (Lumda)

Objekt-Nr.: EBS-101	Stand: 20.05.2019
Maßstab: 1:250	Bearbeitet: Sommer, G.
Fläche: 0,94 m²	Geschrieben: Metzger, A.
Geprüft:	Datum: EBS-101_S_EP_L19

Der Bauherr:

Ebsdorfergrund, den